


GEMEINDE KARLSKRON - ENTWICKLUNGSKONZEPT FREIFLÄCHENPHOTOVOLTAIK



Übergeordnete Planungen

LEGENDE

-  Vorranggebiet Rohstoffabbau gem. Regionalplan (RP):
zunächst erhebliche Restriktion, ggf. F-PV als
Nachnutzung
-  Vorbehaltsgebiet Rohstoffabbau gem. RP:
zunächst Restriktion, ggf. F-PV als Nachnutzung
-  Gepl. Vorranggebiet Rohstoffabbau gem. Teil-Fort-
schreibung RP (Entwurf 21.01.2020):
voraussichtliche Restriktion, ggf. F-PV als Nachnutzung
-  Gepl. Vorbehaltsgebiet Rohstoffabbau gem. Teil-Fort-
schreibung RP (Entwurf 21.01.2020):
voraussichtliche Restriktion, ggf. F-PV als Nachnutzung
-  Landschaftliches Vorbehaltsgebiet
Restriktion bzw. Ausschluss, sofern Wiesenbrüteregebiet
-  Gepl. Retentionsbereich gem. Entwicklungskonzept
Donaumoos: grundsätzlich Kombination mit F-PV denkbar,
hier wegen Lage im Wiesenbrüteregebiet (Po1) bzw.
vorläufig gesichertem Überschwemmungsgebiet (Zg1)
bzw. Überschneidung mit Gewerbegebiet (Zg2)
ausgeschlossen

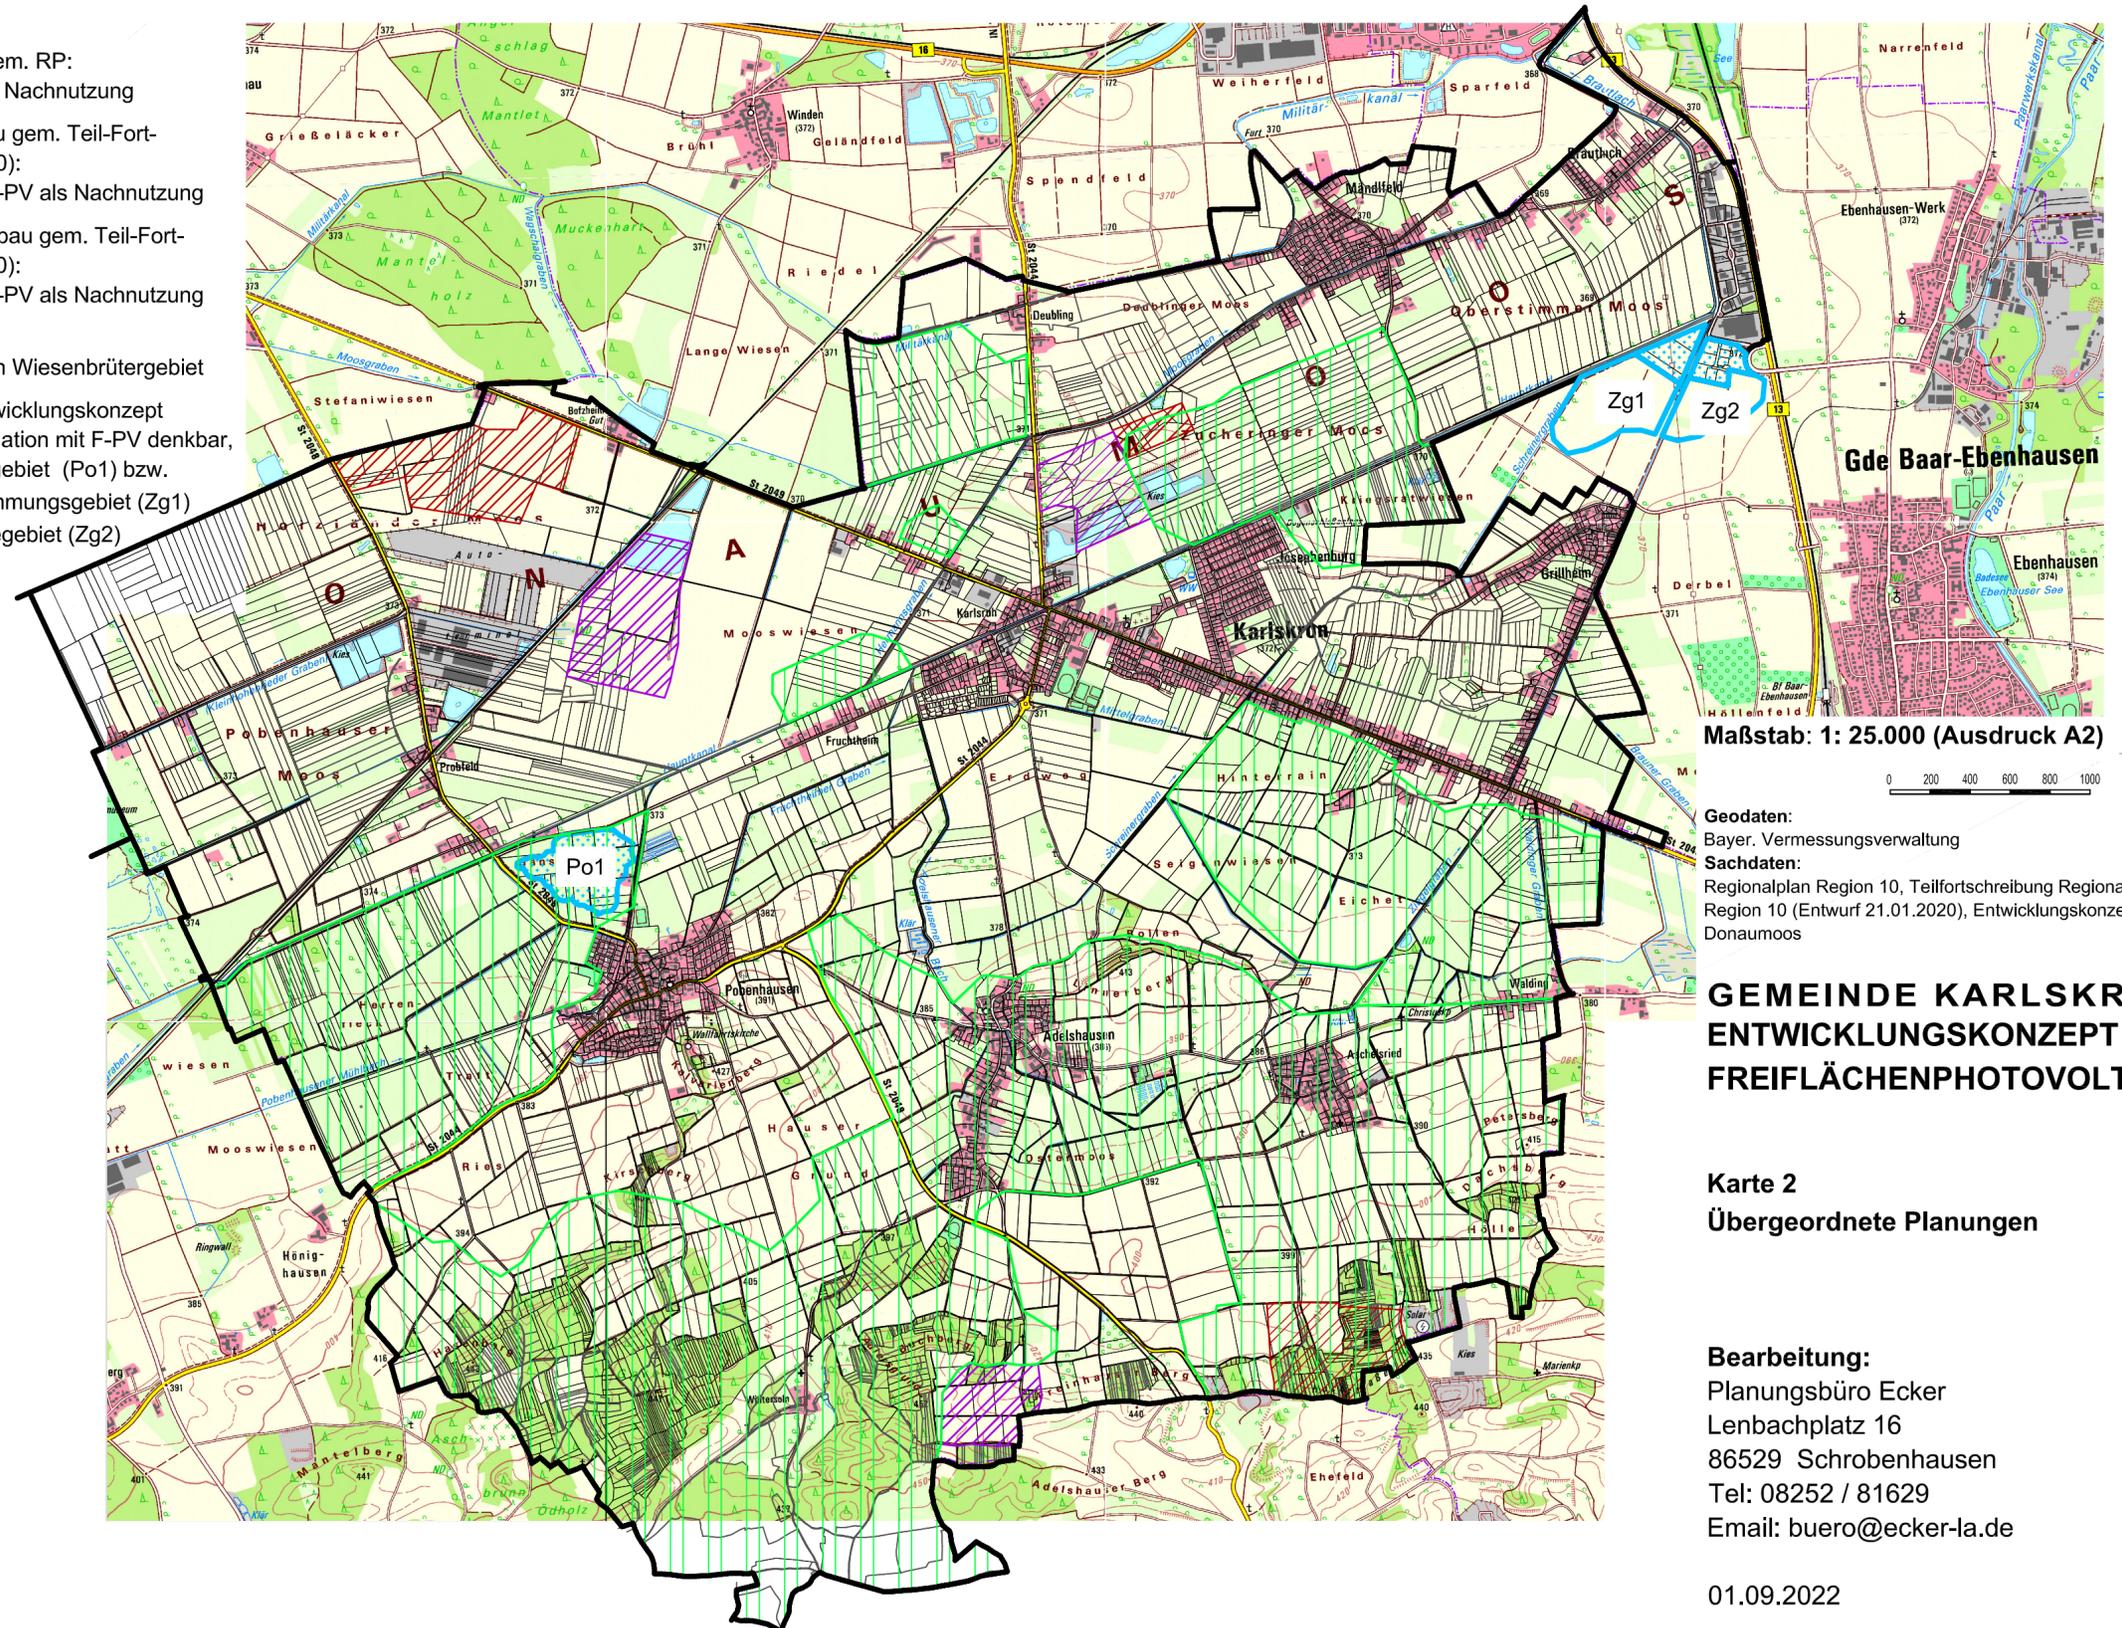

Maßstab: 1: 25.000 (Ausdruck A2)



Geodaten:
Bayer. Vermessungsverwaltung
Sachdaten:
Regionalplan Region 10, Teilfortschreibung Regionalplan
Region 10 (Entwurf 21.01.2020), Entwicklungskonzept
Donaumoos

GEMEINDE KARLSKRON ENTWICKLUNGSKONZEPT FREIFLÄCHENPHOTOVOLTAIK

Karte 2
Übergeordnete Planungen

Bearbeitung:
Planungsbüro Ecker
Lenbachplatz 16
86529 Schrobenhausen
Tel: 08252 / 81629
Email: buero@ecker-la.de

01.09.2022