


A. Planzeichnung

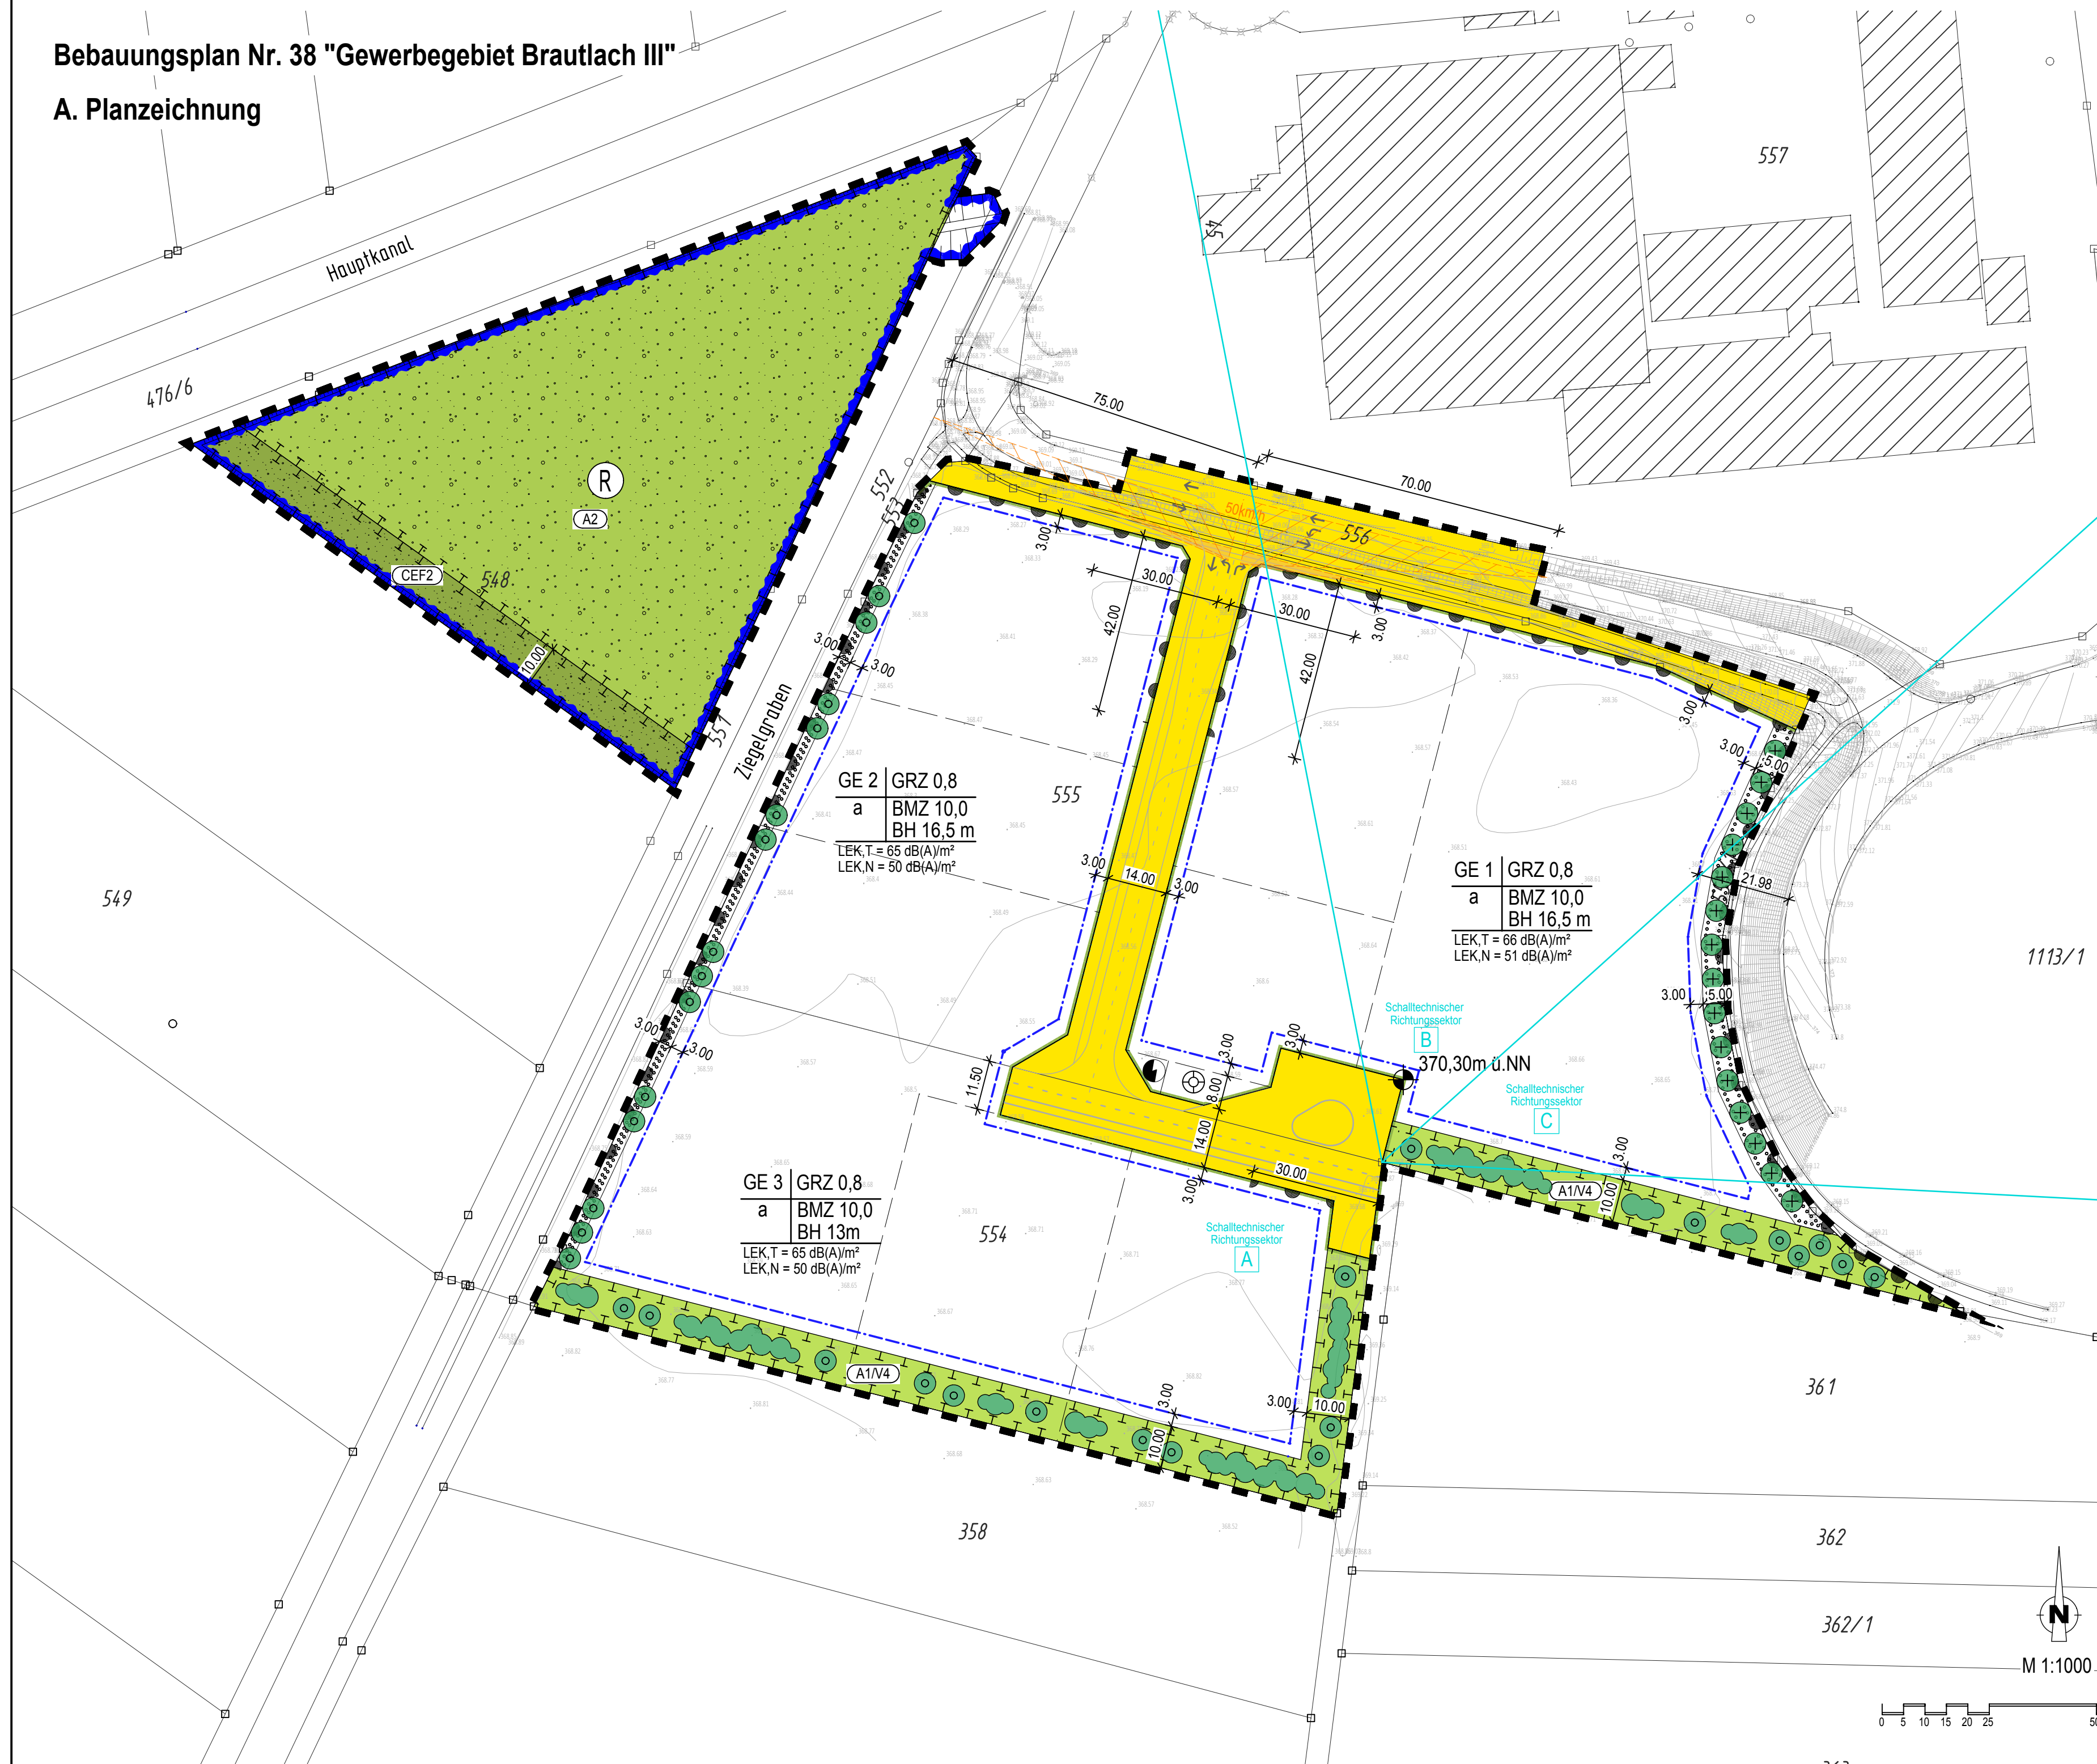

Allplan 2009