


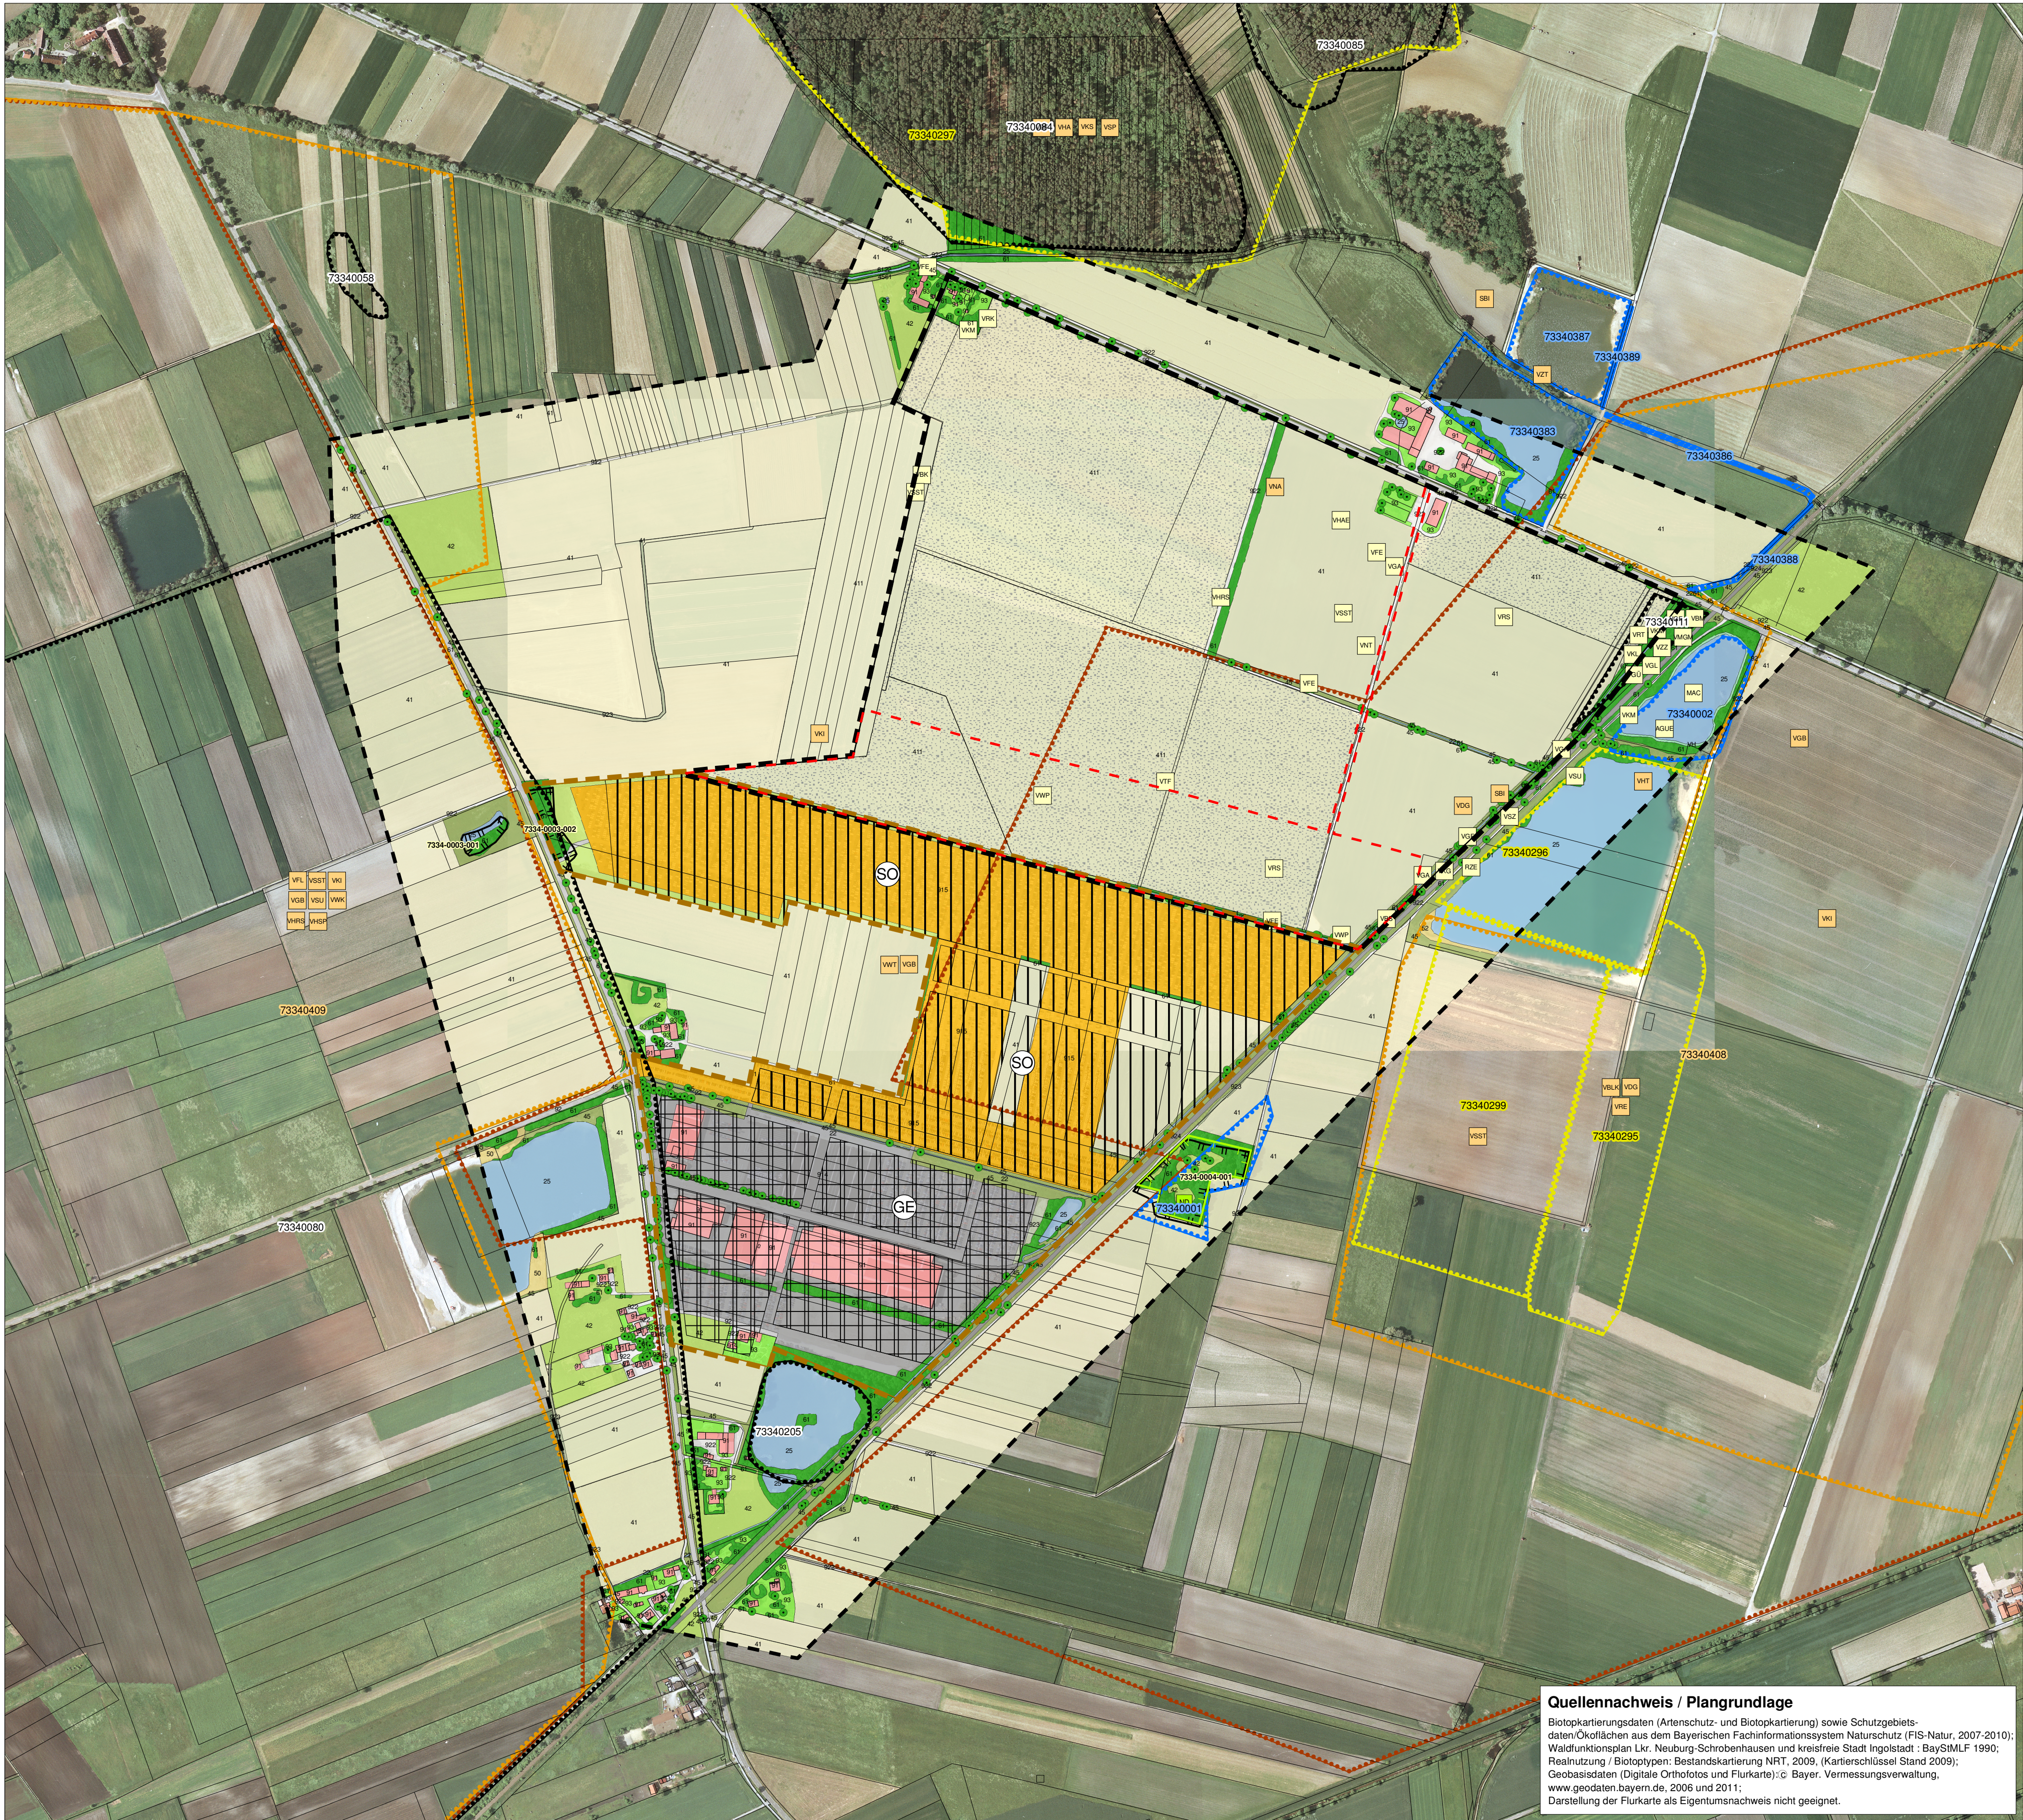

Realnutzung

- 22 Bach, Graben (<5-10 m)
- 25 Stillgewässer
- 41 Ackerbaulich bewirtschaftete Nutzfläche
- 41.1 Rollrasen-Produktionsfläche
- 42 Grünland, Grasland
- 431 Initiaflur, artenarm; Ruderaflur, nicht ausdauernd
- 45 Kraut-, Staudenflur, Saum
- 50 Rohbodenstandort
- 52 Sand-/ Schlammbank an Gewässern
- 61 Bäume, Gehölze, Gebüsche, Wald
- 91 Einzelgebäude
- 914 Gewerbliche Nutzung
- 915 Sondernutzung
- 92 Verkehrsfläche, asphaltiert
- 922 Wege und Plätze, wassergebunden befestigt
- 923 Wege und Plätze, unbefestigt
- 924 Gleisanlagen
- 93 private Grünfläche
- Einzelbaum, Baumgruppe, -reihe

Biotoptypen

- VH Großröhricht innerhalb der Verlandung (geschützt nach §30 BNatSchG)

Schutzgebiete und schützenswerte Bereiche

- Naturdenkmal nach §28 BNatSchG
- amtlich kartiertes Biotop, mit Nummer
- Gewässerlebensraum lt. Artenschutzkartierung mit Nummer (Stand 2010)
- sonstiger Lebensraum lt. Artenschutzkartierung mit Nummer (Stand 2010)
- Vogellebensraum lt. Artenschutzkartierung mit Nummer (Stand 2010)
- Wiesenbrütergebiet lt. Artenschutzkartierung mit Nummer (Stand 2010)
- regional bedeutsamer Wiesenbrüterlebensraum lt. ABSP (Stand 2010)

- Fundpunkte Tiere laut eigener Erhebung (Stand August 2009)
- Fundpunkte Tiere lt. Artenschutzkartierung (Stand 2010)

Artenliste der Fundpunkte lt. eigenen Erhebungen mit Angaben zur Schutzwürdigkeit

Kürzel	Deutscher Name	Wissenschaftlicher Name	RLB	RLD	RLT	FFH	VS	§	Status
Vögel									
VBM	Blaumeise	Parus caeruleus	*	*	*	-	-	b	B
VBK	Braunkelchen	Saxicola rubetra	2	3	1	-	-	b	NG
VBS	Buntspecht	Picoides major	*	*	*	-	-	b	B
VFE	Feldsperling	Passer montanus	V	V	V	-	-	b	D
VGL	Gartenbaumläufer	Certhia brachydactyla	*	*	*	-	-	b	B
VGA	Goldammer	Emberiza citrinella	V	*	V	-	-	b	B
VGF	Grünfink	Carduelis chloris	*	*	*	-	-	b	B
VGU	Grünspecht	Picus viridis	V	*	3	-	-	s	B
VHAE	Hänfling, Bluthänfling	Carduelis cannabina	3	V	3	-	-	b	B
VHRS	Hausrotschwanz	Phoenicurus ochruros	*	*	*	-	-	b	B
VKG	Kiappergasmücke	Sylvia curruca	V	*	3	-	-	b	B
VKL	Kiebitz	Sitta europaea	*	*	*	-	-	b	B
VKM	Kohlemeise	Parus major	*	*	*	-	-	b	D
VKGM	Mönchsgrasmücke	Sylvia atricapilla	*	*	*	-	-	b	B
VNT	Neuntöter	Lanius collurio	*	*	*	-	1	b	C
VRS	Rauchschwalbe	Hirundo rustica	V	V	V	-	-	b	NG
VRT	Ringeltaube	Columba palumbus	*	*	*	-	-	b	B
VRK	Rotkehlchen	Erithacus rubecula	*	*	*	-	-	b	B
VST	Schafstelze	Motacilla flava	3	*	V	-	-	b	B
VSSZ	Siegalie	Carduelis carduelis	*	*	*	-	-	b	B
VSU	Sumpfrohrsänger	Acrocephalus palustris	*	*	*	-	-	b	B
VTF	Turmfalke	Falco tinnunculus	*	*	*	-	-	s	NG
VWP	Wiesenpieper	Anthus pratensis	V	V	2	-	-	b	NG
VZZ	Zilpzalp	Phylloscopus collybita	*	*	*	-	-	b	B
Amphibien									
AGUE	Grünfrosch (Komplex)	Rana esculenta/ lessonae Komplex	nb	nb	nb	-	-	b	mb
Reptilien									
RZE	Zauneidechse	Lacerta agilis	V	V	V	IV	-	s	sb
Mollusken									
MAC	Grosse Teichmuschel	Anodonta cygnea	3	2	nb	-	-	b	wb

Quellennachweis / Plangrundlage

Biotopkartierungsdaten (Artenschutz- und Biotopkartierung) sowie Schutzgebietsdaten/Ökflächen aus dem Bayerischen Fachinformationssystem Naturschutz (FIS-Natur, 2007-2010); Waldentwicklungsplan Lkr. Neuburg-Schrobenhausen und kreisfreie Stadt Ingolstadt : BaySMLF 1990; Realnutzung / Biotoptypen: Bestandskartierung NRT, 2009. (Kartenschlüssel Stand 2009); Geobasisdaten (Digitale Orthofotos und Flurkarte): © Bayer. Vermessungsverwaltung, www.geodaten.bayern.de, 2006 und 2011; Darstellung der Flurkarte als Eigentumsnachweis nicht geeignet.

Artenliste der Fundpunkte lt. Artenschutzkartierung mit Angaben zur Schutzwürdigkeit (nur ergänzende Arten zu eigenen Erhebung aufgeführt)

Kürzel	Deutscher Name	Wissenschaftlicher Name	RLB	RLD	RLT	FFH	VS	§	Quelle (7334-)	Jahr
Säugetiere										
SBI	Biber	Castor fiber	*	V	*	II, IV	-	s	-0246,-0259	1997, 1998
Vögel										
VBF	Baumfalk	Falco subbuteo	V	3	V	-	-	s	-0297	1999
VBLK	Blaukelchen	Luscinia svecica	V	V	V	-	1	s	-0295*	1999
VDG	Dorngrasmücke	Sylvia communis	*	*	*	-	-	b	-0317,-0295*	1996, 1999
VFL	Feldlerche	Alauda arvensis	3	3	V	-	-	b	-0080	1983
VGB	Großer Brachvogel	Numenius arquata	1	1	1	-	-	s	-0078,-0080,-0409	1985, 1987, 1996, 2006
VHA	Habicht	Accipiter gentilis	3	*	3	-	-	s	-0297	1999
VHT	Habichttaucher	Podiceps cristatus	*	*	*	-	-	b	-0296	1999
VHSP	Hausperling	Passer domesticus	*	V	*	-	-	b	-0080	1983
VKI	Kiebitz	Vanellus vanellus	2	2	2	-	-	s	-0080,-0319,-0408	1983, 1996, 2006
VKS	Kleinspecht	Dendrocoptes minor	V	V	V	-	-	b	-0297	1999
VNA	Nachtigall	Luscinia megarhynchos	*	*	*	-	-	b	-0318	1996
VRE	Rebhuhn	Pardix perdix	3	2	2	-	-	b	-0295*	1999
VSP	Sperber	Accipiter nisus	*	*	*	-	-	s	-0297	1999
VWT	Wachtel	Coturnix coturnix	V	*	*	-	-	b	-0078	1985
VWK	Wachtelkönig	Crex crex	1	2	1	-	1	s	-0409	2006
VZT	Zwerghausperling	Tachybaptus ruficollis	*	*	*	-	-	b	-0253	1996

RLB Rote Liste Bayern
RLD Rote Liste Deutschland
RLT Rote Liste Tier- und Pflanzenarten
FFH Arten geschützt nach den Anhängen der FFH-RL
VS Arten geschützt nach Vogelschutz-RL
Schutz b = besonders geschützt nach § 7 Abs. 2 Nr. 13 BNatSchG
s = streng geschützt nach § 7 Abs. 2 Nr. 14 BNatSchG

RLB/RLD/RLA:
0 Ausgestorben oder verschollen
1 Vom Aussterben bedroht
2 Stark gefährdet
3 Gefährdet
4 Gefährdung unbekannter Ausmaße
5 Extrem selten
V Vorwarnliste
D Daten unzureichend
nb nicht bewertet
- kein Nachweis oder nicht etabliert

Quelle:
Artenschutzkartierung, TK-Blatt 7334;
Mit gekennzeichneten Fundpunkten
liegen außerhalb des Untersuchungsgebietes.

Übernahme aus übergeordneten Fachplanungen

Flächennutzungs- und Bebauungsplan Gemeinde Karlskron

- GE Gewerbegebiet
- SO Sondergebiet "Abstellfläche für PKW"

Sonstiges

- Grenze des Untersuchungsgebietes
- Geltungsbereich der rechtskräftigen Bebauungspläne Nr. 18 "GE Probfeld" und Nr. 28 "GE Probfeld - 1. Erweiterung"
- Geltungsbereich der 2. Änderung des Flächennutzungsplanes
- Geltungsbereich des Bebauungsplanes zur 2. Erweiterung des Sondergebietes
- Flurkarte

Projekt:	Gemeinde Karlskron: Bebauungsplan „SO Probfeld – 2. Erweiterung“ mit integriertem Grünordnungsplan		
Planinhalt:	Bestandsplan	Proj.-Nr.:	N665
		Unterlage:	
	Realnutzung und Biotoptypen Fundpunkte Tierarten	Plan-Nr.:	
		Bearbeitung:	DN/UT/AK
Vorhabens-träger:	Gemeinde Karlskron Hauptstr. 34 85123 Karlskron	Datum:	03/2011
		Maßstab:	1 : 5.000
Verfasser:	 Narr + Rist + Türk Isarstraße 9 85417 Marzling Telefon: 08161 96 926-0 Fax: 08161 96 926-99 E-Mail: nrt@nrt-l.a.de www.nrt-l.a.de	Unterschrift:	
			