
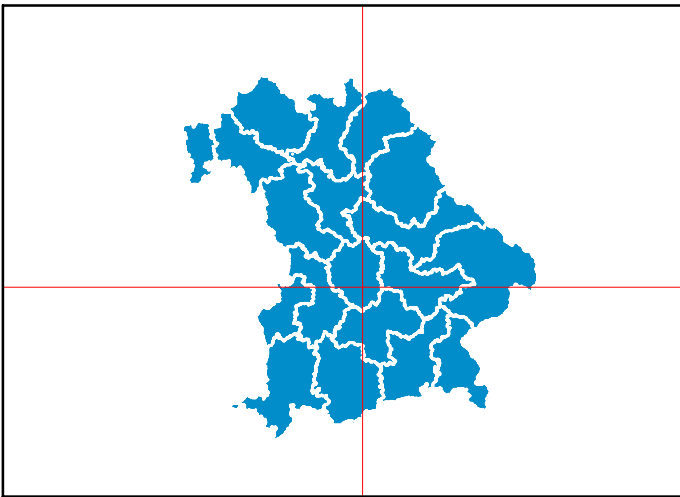


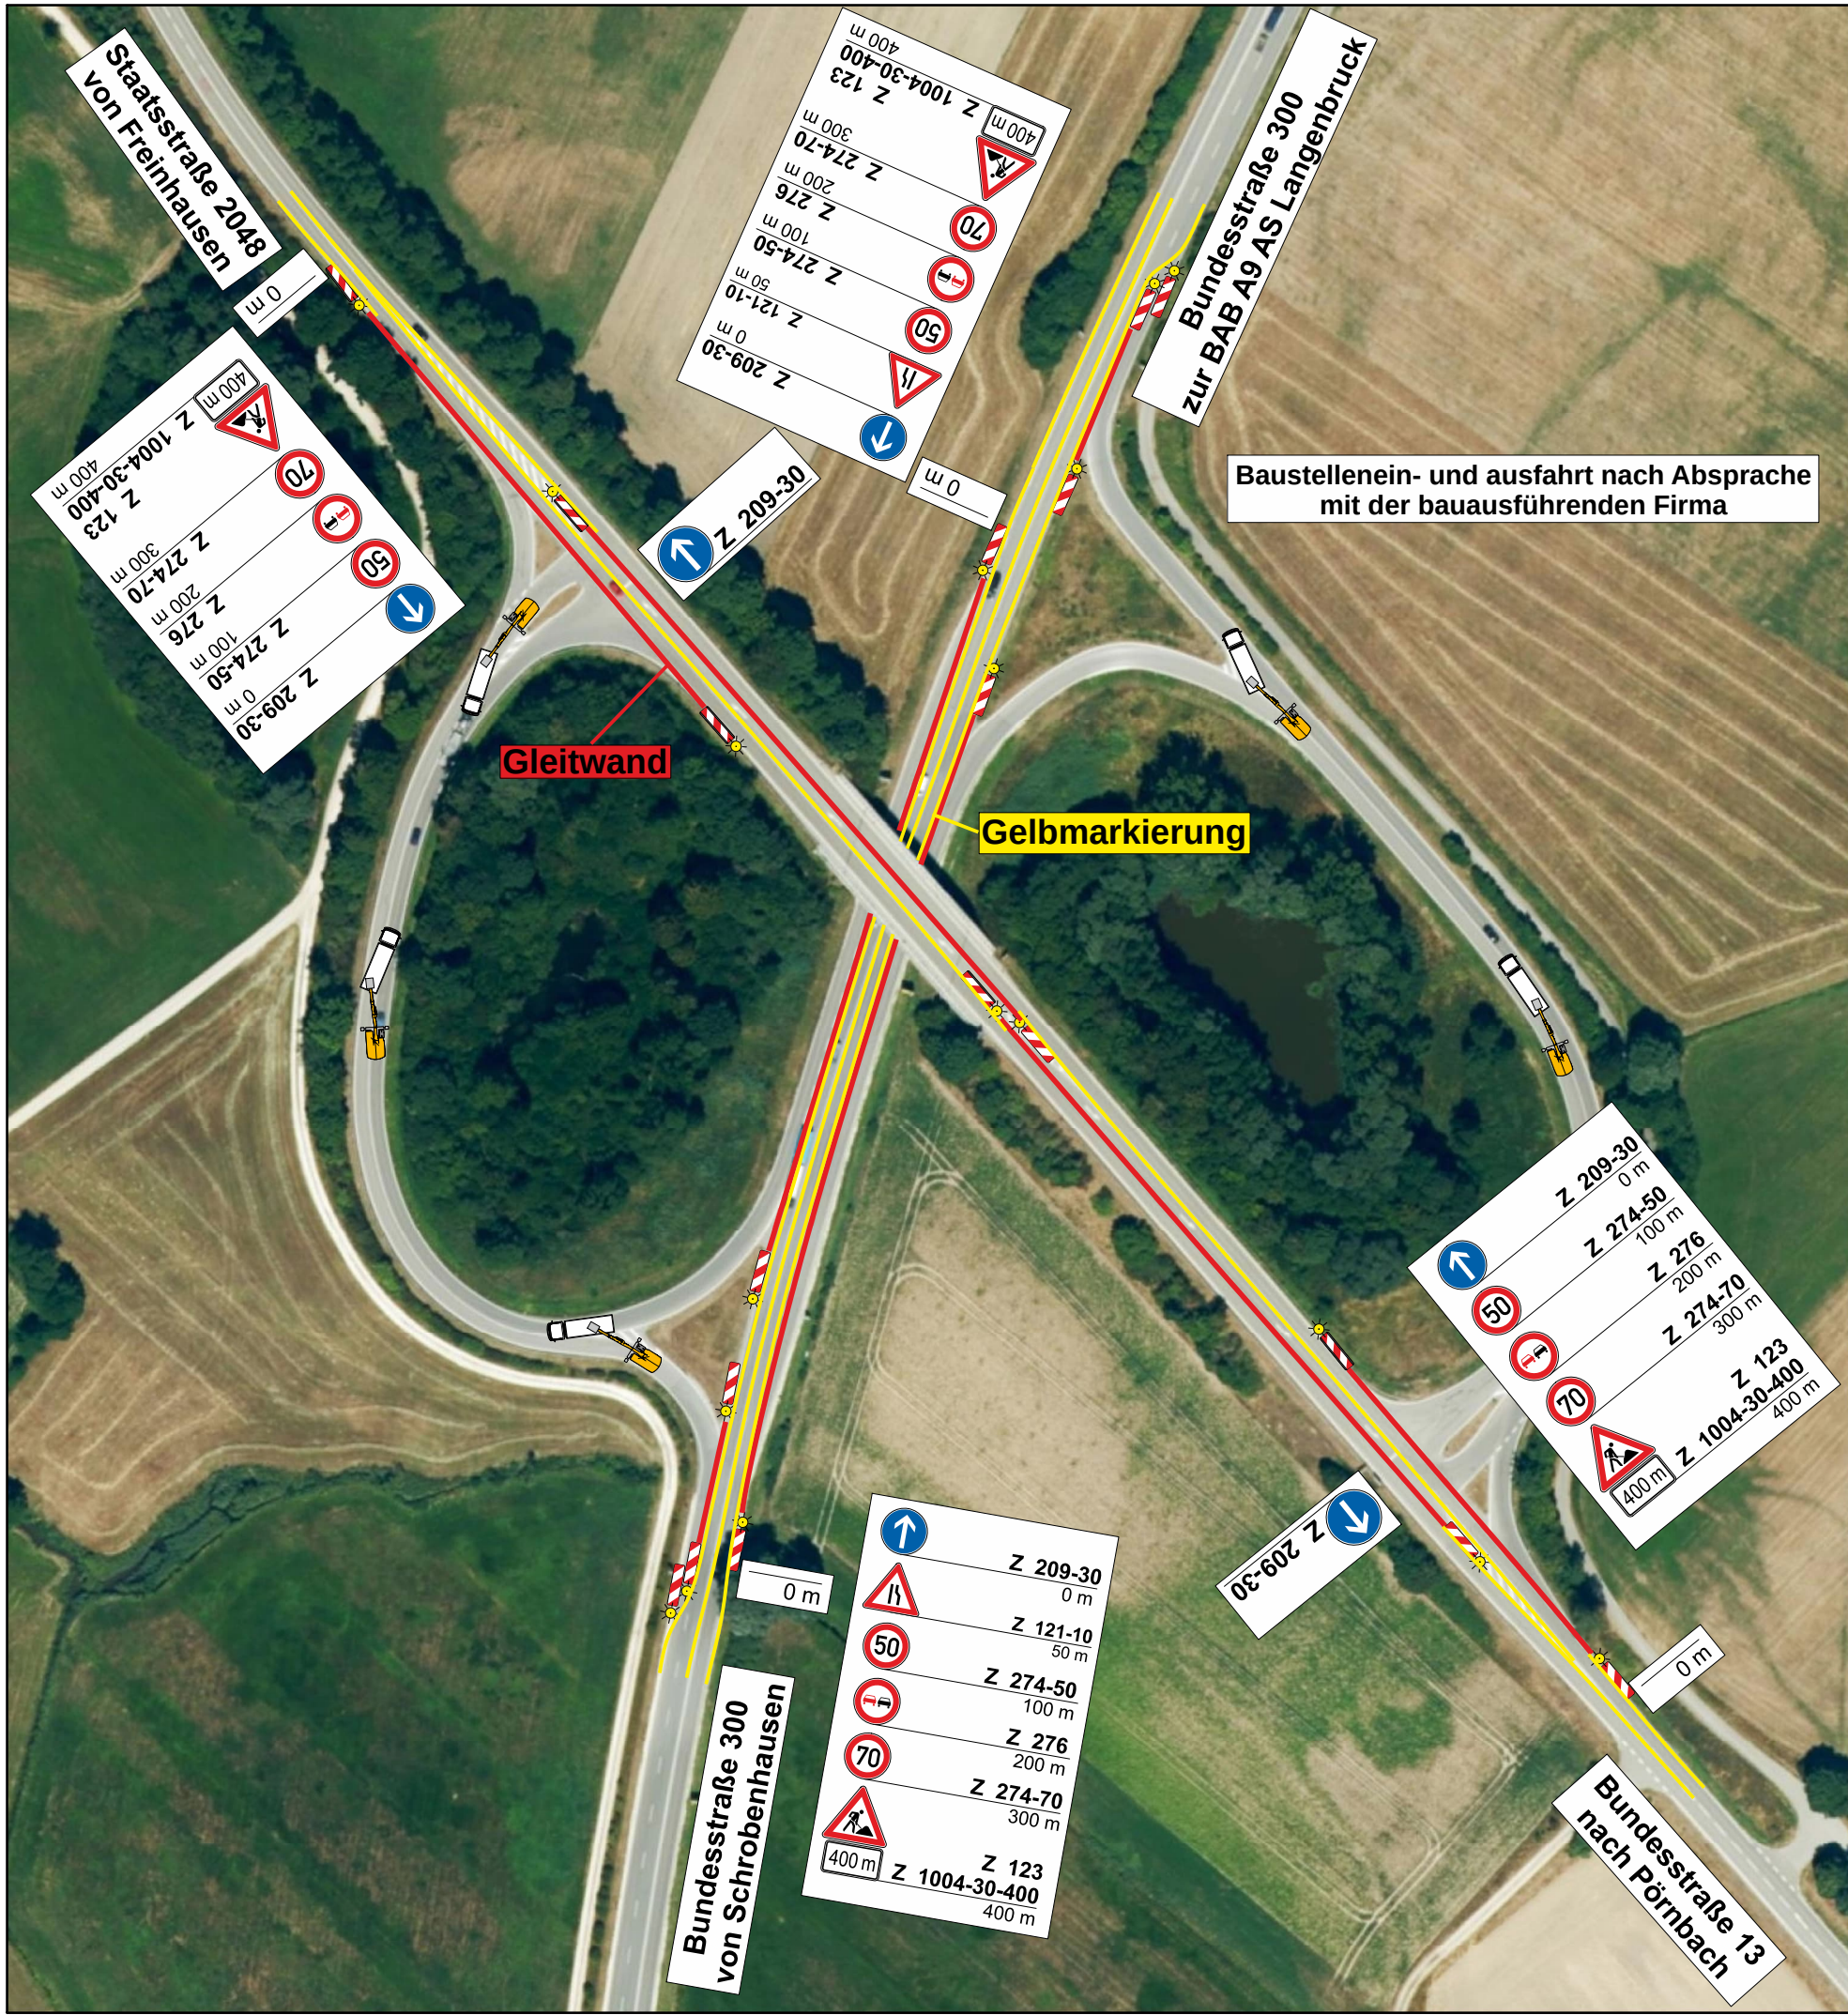


Bayerische Straßenbauverwaltung

# FREISTAAT BAYERN

## Straßenübersichtskarte

Verkehrszeichenplan Nr. 01 A  
Erstellt für Maßstab: 1:1.750

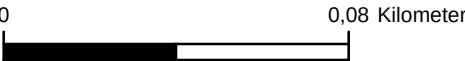

### Datenquellen

**Bayerisches  
Straßeninformationssystem**  
Intranet: <https://baysis.bybn.de>  
Internet: [www.baysis.bayern.de](http://www.baysis.bayern.de)

Geodaten:  
© Bayerisches Straßeninformationssystem (BAYSIS)  
© Datenquellen: Bayerische Vermessungsverwaltung,  
Planet Observer

**Bundesstraße 300**  
**Erneuerung Fahrbahn südlich Starkertshofen**  
**Vollsperrung**  
**der Rampen zur B 13 und St 2048**  
B 300 von Abschnitt 1510 Station 5,390 bis Abschnitt 1540 Station 0,180  
B 13 Abschnitt 2020 von Station 0,000 bis Station 0,390  
Staatliches Bauamt Ingolstadt,  
den 16.02.2024

Beitler  
Techn. Amtsrat